


CHI TIẾT MÓC TREO Ø18

-móc treo phải được đặt trên lớp sắt mái

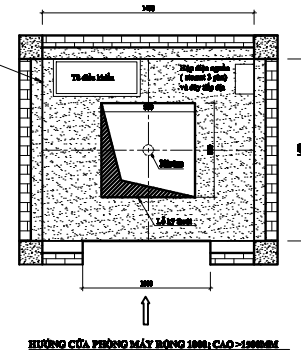

Yêu cầu kỹ thuật đối với giếng thang (khách hàng thực hiện) :

1. Đảm bảo kích thước thông thủy của giếng thang cho phép : $\pm 25 \text{ mm}$ (đối với độ cao $\leq 30\text{m}$)
2. Chống thấm hồ thang, đảm bảo khoan sâu 150mm nước không thấm
3. Chừa hay đục các lỗ đặt hộp gọi tầng (theo bản vẽ)
4. Có dầm bê tông phía trên cửa (theo bản vẽ) để treo bộ truyền cửa, 3 vách còn lại dầm bê tông ở giữa tầng để lắp gối ray
5. Có móc treo chịu lực ở đỉnh buồng máy (theo bản vẽ)
6. Cầu thang bộ lên phòng máy hay xuống hố Pit
7. Buồng máy có cửa ra vào, có khóa, có đèn, lắp quạt thông gió
8. Cung cấp nguồn điện 3 pha, hộp điện có Aptomat 3pha - 40A và Aptomat 1 pha - 5A, có cọc tiếp đất dẫn lên phòng máy
9. Hoàn thiện phần xây dựng sau khi lắp cửa

MẶT CẮT DỌC PHÍA TRƯỚC


HỢP ĐỒNG SỐ:	ĐƠN VỊ THIẾT KẾ		HỌ VÀ TÊN	CHỮ KÝ	NGÀY	CÔNG TRÌNH: ÔNG NGUYỄN NGỌC TIỀN		
KHÁCH HÀNG XÁC NHẬN	HÀNG THANG MÁY	THIẾT KẾ	TRỊNH XUÂN LINH			BẢN VẼ: MẶT CẮT DỌC 2 BÊN HÔNG		
	TPEC VN	KIỂM TRA	LÊ QUANG CHINH					
		DUYỆT	VŨ THÀNH CÔNG					



TPEC VIETNAM

ELEVATOR & ESCALATOR

CÔNG NGHỆ ĐỈNH CAO - DỊCH VỤ HOÀN HẢO

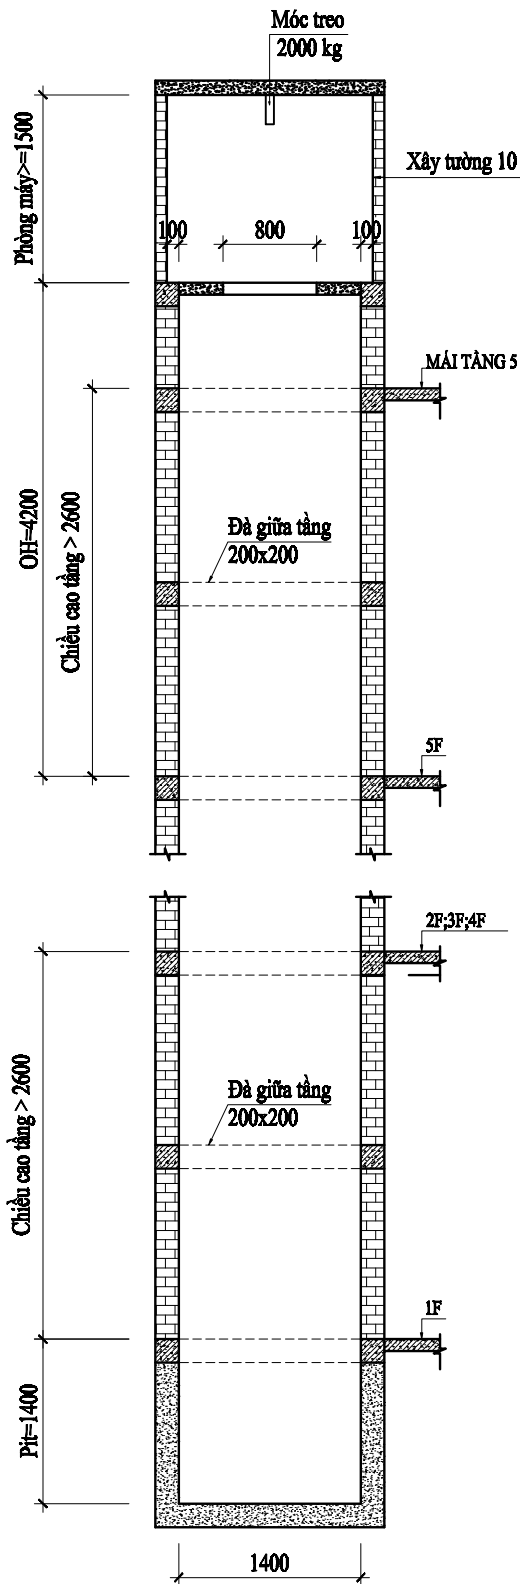

MẶT CẮT DỌC 2 BÊN HÔNG


HỢP ĐỒNG SỐ:	ĐƠN VỊ THIẾT KẾ		HỌ VÀ TÊN	CHỮ KÝ	NGÀY	CÔNG TRÌNH: ÔNG NGUYỄN NGỌC TIỀN		
KHÁCH HÀNG XÁC NHẬN	HÀNG THANG MÁY	THIẾT KẾ	TRỊNH XUÂN LINH			BẢN VẼ: MẶT CẮT DỌC 2 BÊN HÔNG		
	TPEC VN	KIỂM TRA	LÊ QUANG CHINH					
		DUYỆT	VŨ THÀNH CÔNG					



TPEC VIETNAM


ELEVATOR & ESCALATOR

CÔNG NGHỆ ĐỈNH CAO - DỊCH VỤ HOÀN HẢO

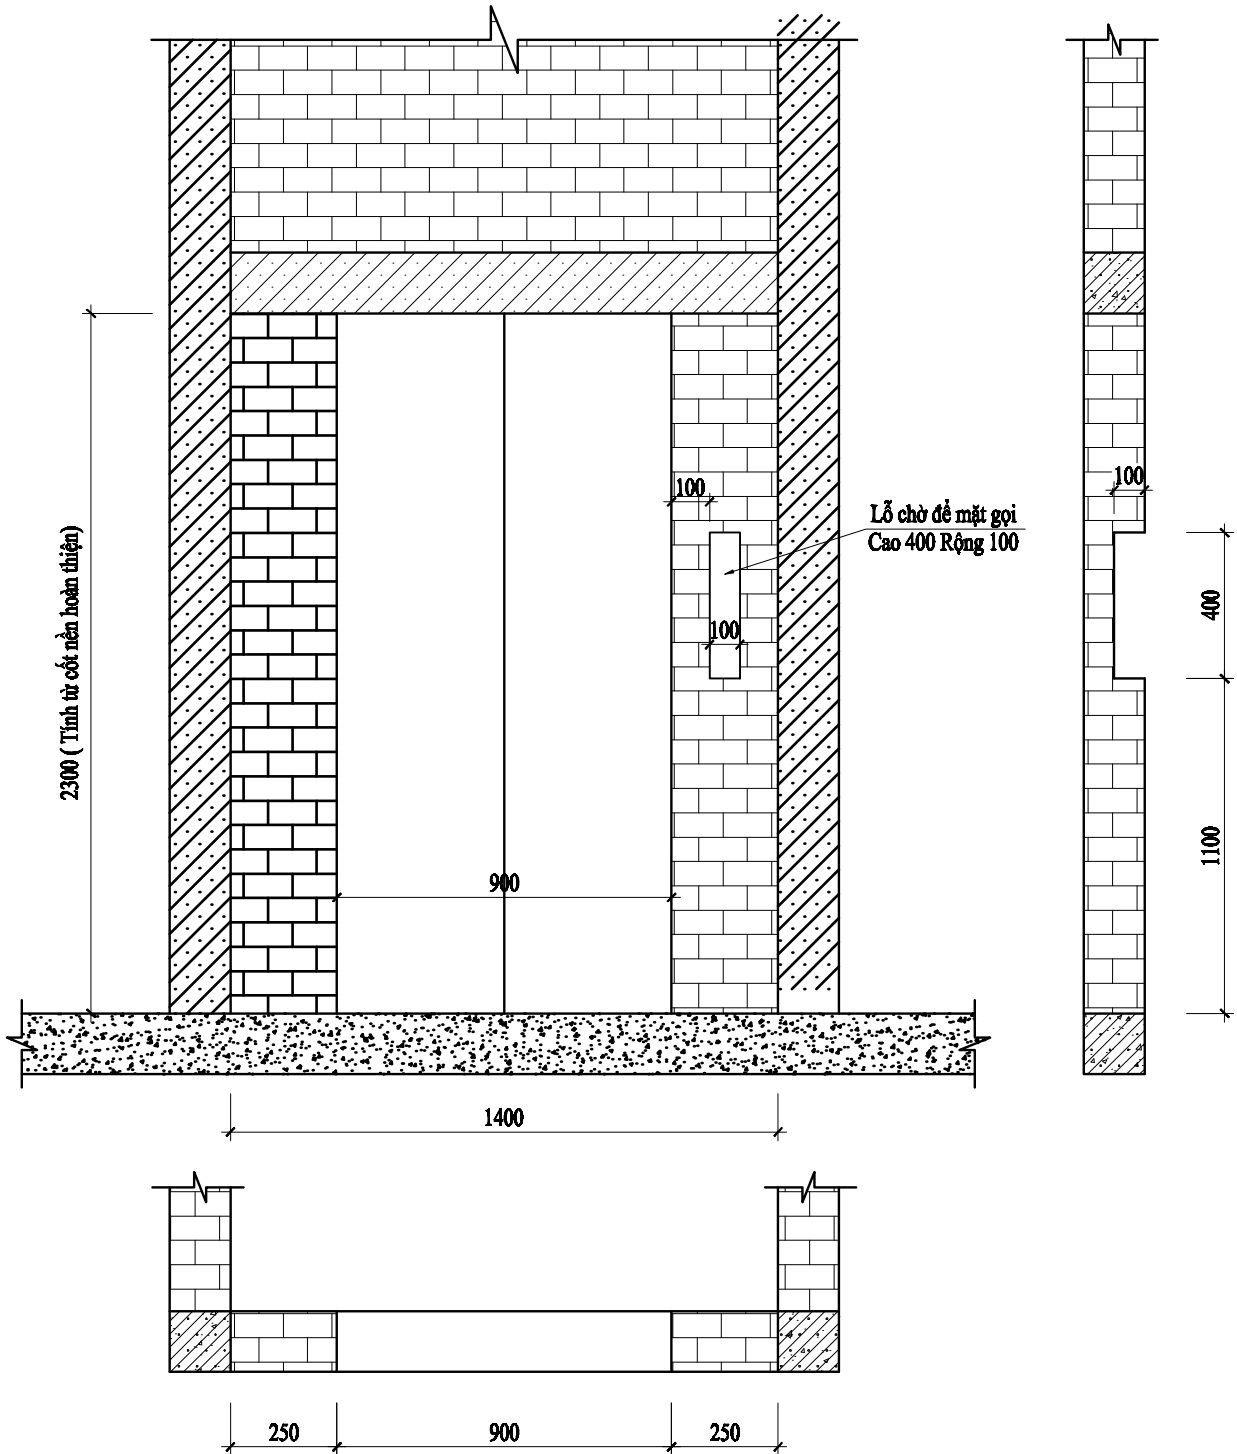

CỬA TẦNG 1F, ... , 5F XÂY THÔ


HỢP ĐỒNG SỐ:	ĐƠN VỊ THIẾT KẾ		HỌ VÀ TÊN	CHỮ KÝ	NGÀY	CÔNG TRÌNH: ÔNG NGUYỄN NGỌC TIẾN		
KHÁCH HÀNG XÁC NHẬN	HÀNG THANG MÁY	THIẾT KẾ	TRỊNH XUÂN LINH			BẢN VẼ MẶT CẮT DỌC CỬA TẦNG		
	TPEC VN	KIỂM TRA	LÊ QUANG CHINH					
		DUYỆT	VŨ THÀNH CÔNG			SỐ:	TỈ:	TỜ:

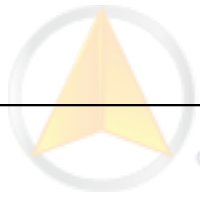


TPEC VIETNAM

ELEVATOR & ESCALATOR


CÔNG NGHỆ SẢN XUẤT - DỊCH VỤ ĐÀN HẦU

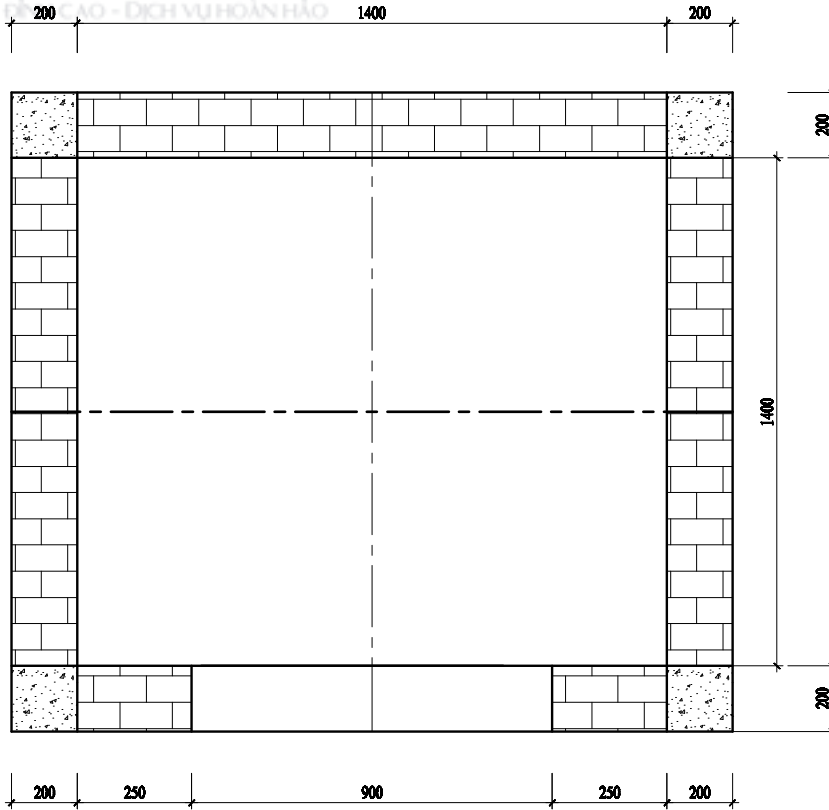

Project No:	Design Unit	Design	Check	Approval	Signature	Date	Customer: Ông NGUYỄN NGỌC TIẾN						
	HÀNG THANG MÁY TPEC VN	THIẾT KẾ	Kiểm tra	Duyệt	TẠP QUANG LINH	LÊ QUANG CHINH	VŨ THÁNH CÔNG			ĐƠN VỊ: MỘT CỘT HANG HỒ THANG	HL:	TL:	TĐ:

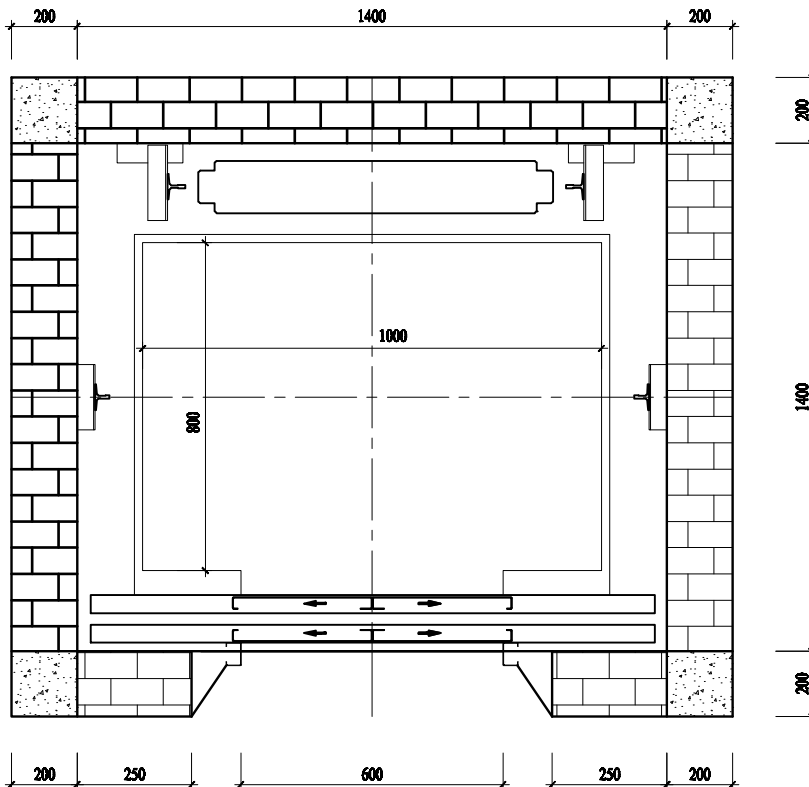


Project No:	Design Unit	Design	Check	Approval	Signature	Date	Customer: Ông NGUYỄN NGỌC TIẾN						
	HÀNG THANG MÁY TPEC VN	THIẾT KẾ	Kiểm tra	Duyệt	TẠP QUANG LINH	LÊ QUANG CHINH	VŨ THÁNH CÔNG			ĐƠN VỊ: MỘT CỘT HANG HỒ THANG	HL:	TL:	TĐ:

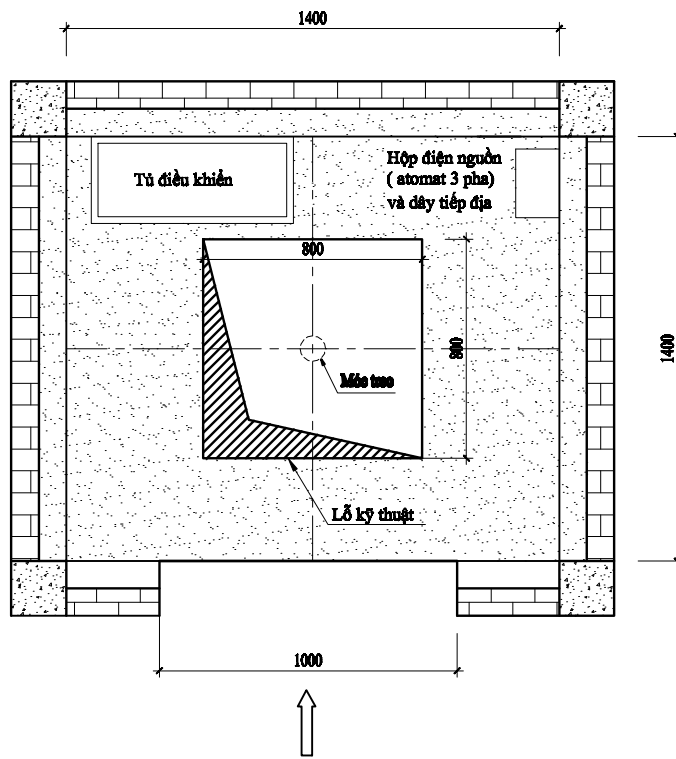

HƯỚNG CỬA PHÒNG MÁY RỘNG 1000; CAO >1500MM


Số phòng: Mã phòng:	MÀN VỆ TƯỜNG MÀN THANG MÁY TPEC VN	TƯỜNG KÍNH TIA DƯỚI	MÀN VÁCH TẠO ĐIỂM LẮP LÀ QUANG CẠM VỆ TƯỜNG CỘM	CỬA TỶ	MÀY	CỘM THANG: CỘM NGUỒN/MỐC TÊN	Số phòng:		
							ĐIỂM LẮP MÀN VÁCH	ĐIỂM LẮP MÀN VÁCH	
							ST:	TT:	TR:

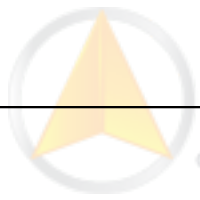


TPEC VIETNAM

ELEVATOR & ESCALATOR


CÔNG NGHỆ ĐỈNH CAO - DỊCH VỤ ĐÀN HỒ

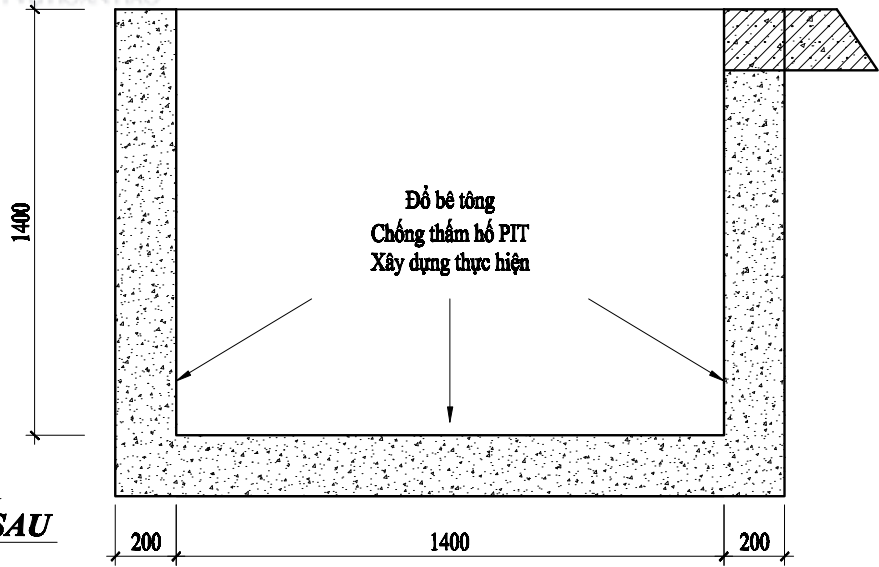

**MẶT CẮT ĐỨNG HỒ PÍT
HƯỚNG CỬA VÀ VÁCH SAU**

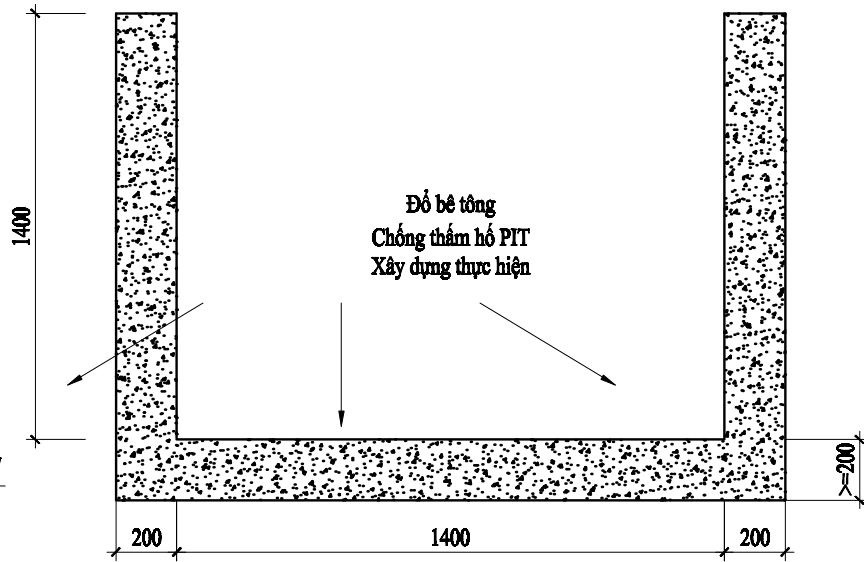


**MẶT CẮT ĐỨNG HỒ PÍT
HAI VÁCH HÔNG**

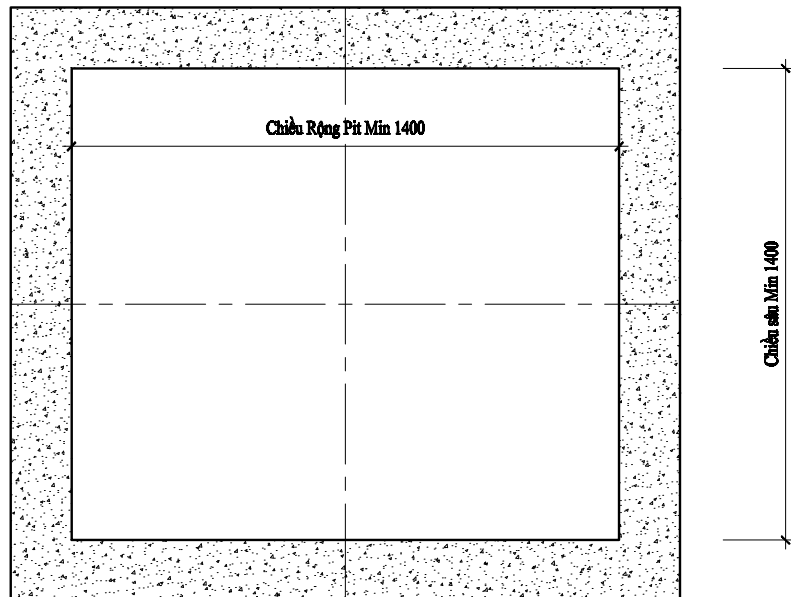

MẶT BẰNG HỒ PÍT


HỢP ĐỒNG SỐ:	ĐƠN VỊ THIẾT KẾ		HỌ VÀ TÊN	CHỮ KÝ	NGÀY	CÔNG TRÌNH: ÔNG NGUYỄN NGỌC TIỀN		
KHÁCH HÀNG XÁC NHẬN	HÀNG THANG MÁY	THIẾT KẾ	TRỊNH XUÂN LINH			BẢN VẼ: PÍT HỒ THANG		
	TPEC VN	KIỂM TRA	LÊ QUANG CHINH					
		DUYỆT	VŨ THÀNH CÔNG			SỐ:	TỈ:	TỜ:

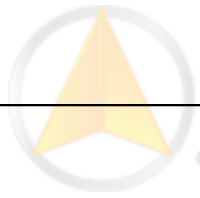

TPEC VIETNAM


ELEVATOR & ESCALATOR

CÔNG NGHỆ ĐỈNH CAO - DỊCH VỤ HOÀN HẢO

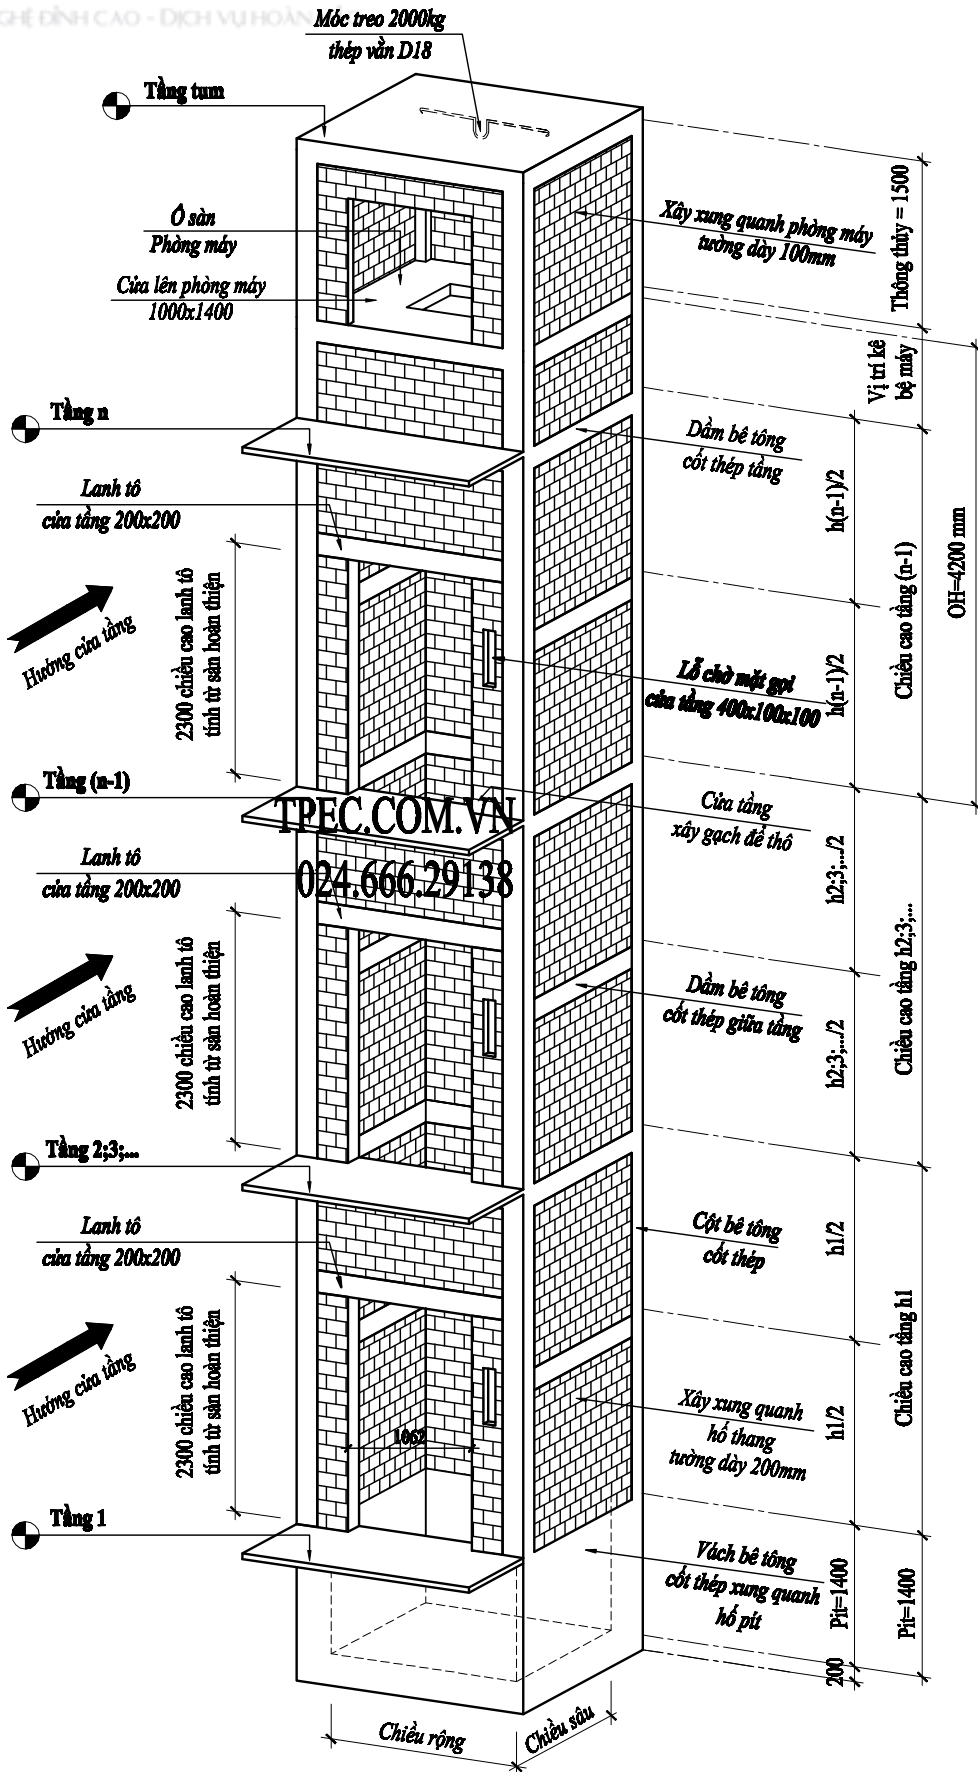

BẢN VẼ THANG MÁY - (CÓ PHÒNG MÁY)


HỢP ĐỒNG SỐ:	ĐƠN VỊ THIẾT KẾ		HỌ VÀ TÊN	CHỮ KÝ	NGÀY	CÔNG TRÌNH:			
KHÁCH HÀNG XÁC NHẬN	CÔNG TY CP THANG MÁY	THIẾT KẾ	TRỊNH XUÂN LINH		.../05/2020				
	TPEC	KIỂM TRA	LÊ QUANG CHINH			BẢN VẼ:			
		DUYỆT	VŨ THÀNH CÔNG			CHI TIẾT HỒ THANG MÁY	SL:	TL:	TỜ:

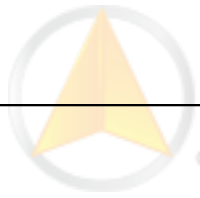

TPEC VIETNAM


ELEVATOR & ESCALATOR

CÔNG NGHỆ ĐÌNH CAO - ĐÀ NẴNG

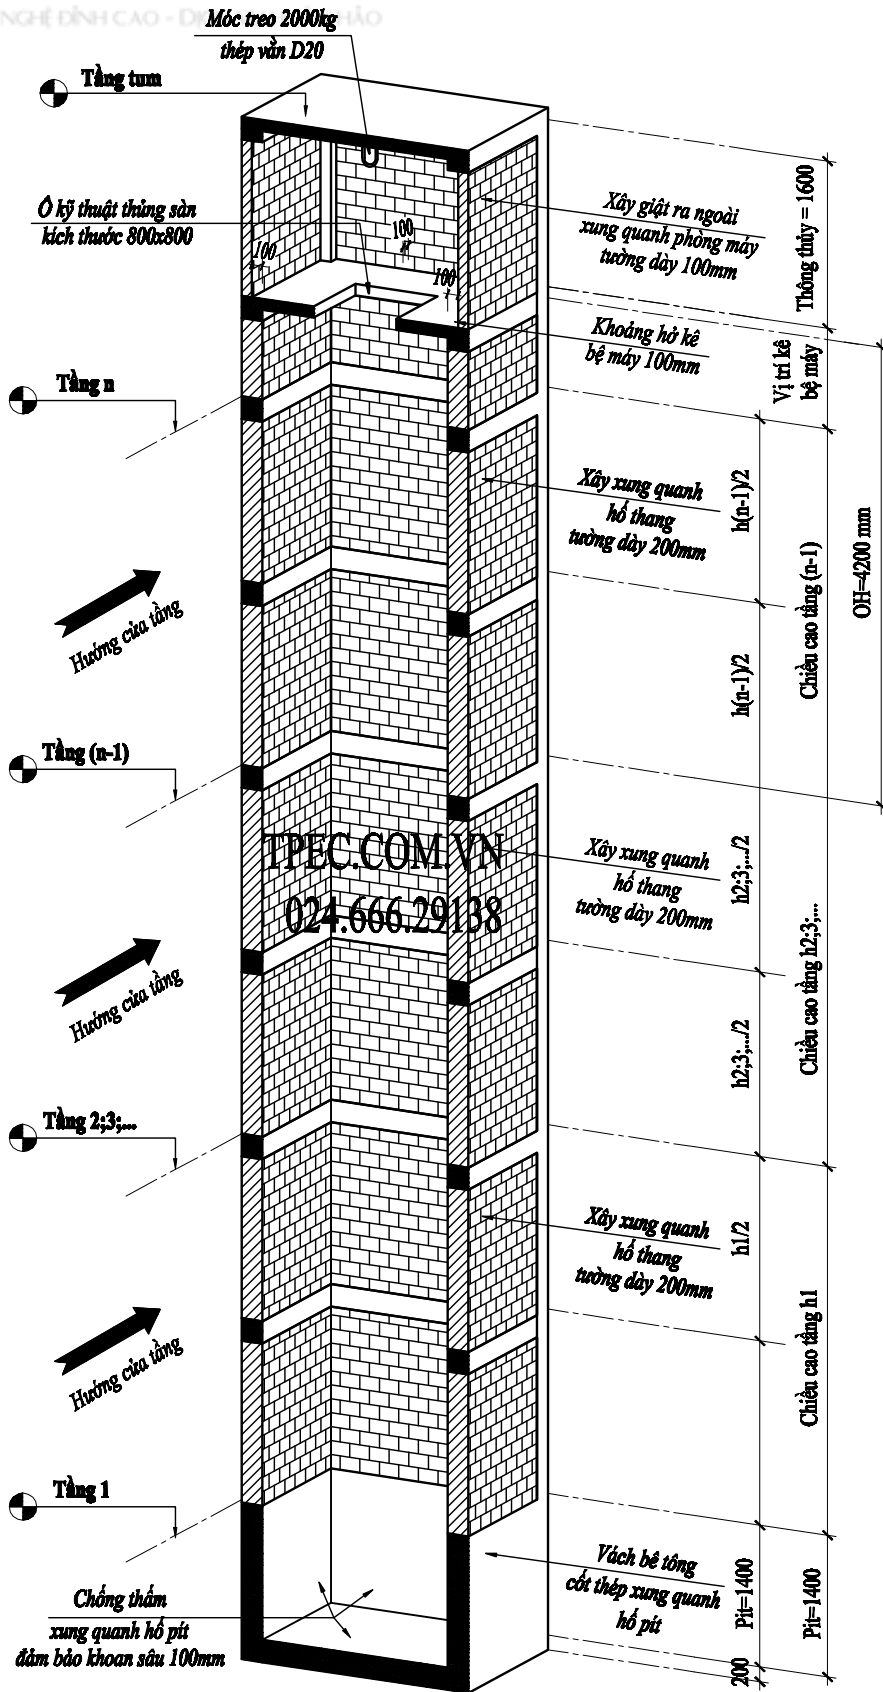

BẢN VẼ MẶT CẮT DỌC HỐ THANG MÁY - (CÓ PHÒNG MÁY)


HỢP ĐỒNG SỐ:	ĐƠN VỊ THIẾT KẾ		HỌ VÀ TÊN	CHỮ KÝ	NGÀY	CÔNG TRÌNH:			
KHÁCH HÀNG XÁC NHẬN	CÔNG TY CP THANG MÁY	THIẾT KẾ	TRỊNH XUÂN LINH		.../05/2020				
	TPEC	Kiểm tra	LÊ QUANG CHINH			BẢN VẼ:			
		Duyệt	VŨ THÀNH CÔNG			CHI TIẾT HỐ THANG MÁY	Số:	TL:	TỜ:

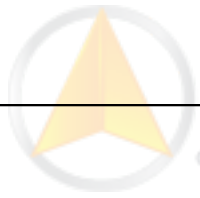

TPEC VIETNAM

ELEVATOR & ESCALATOR

CÔNG NGHỆ ĐỈNH CAO - DỊCH VỤ HOÀN HẢO

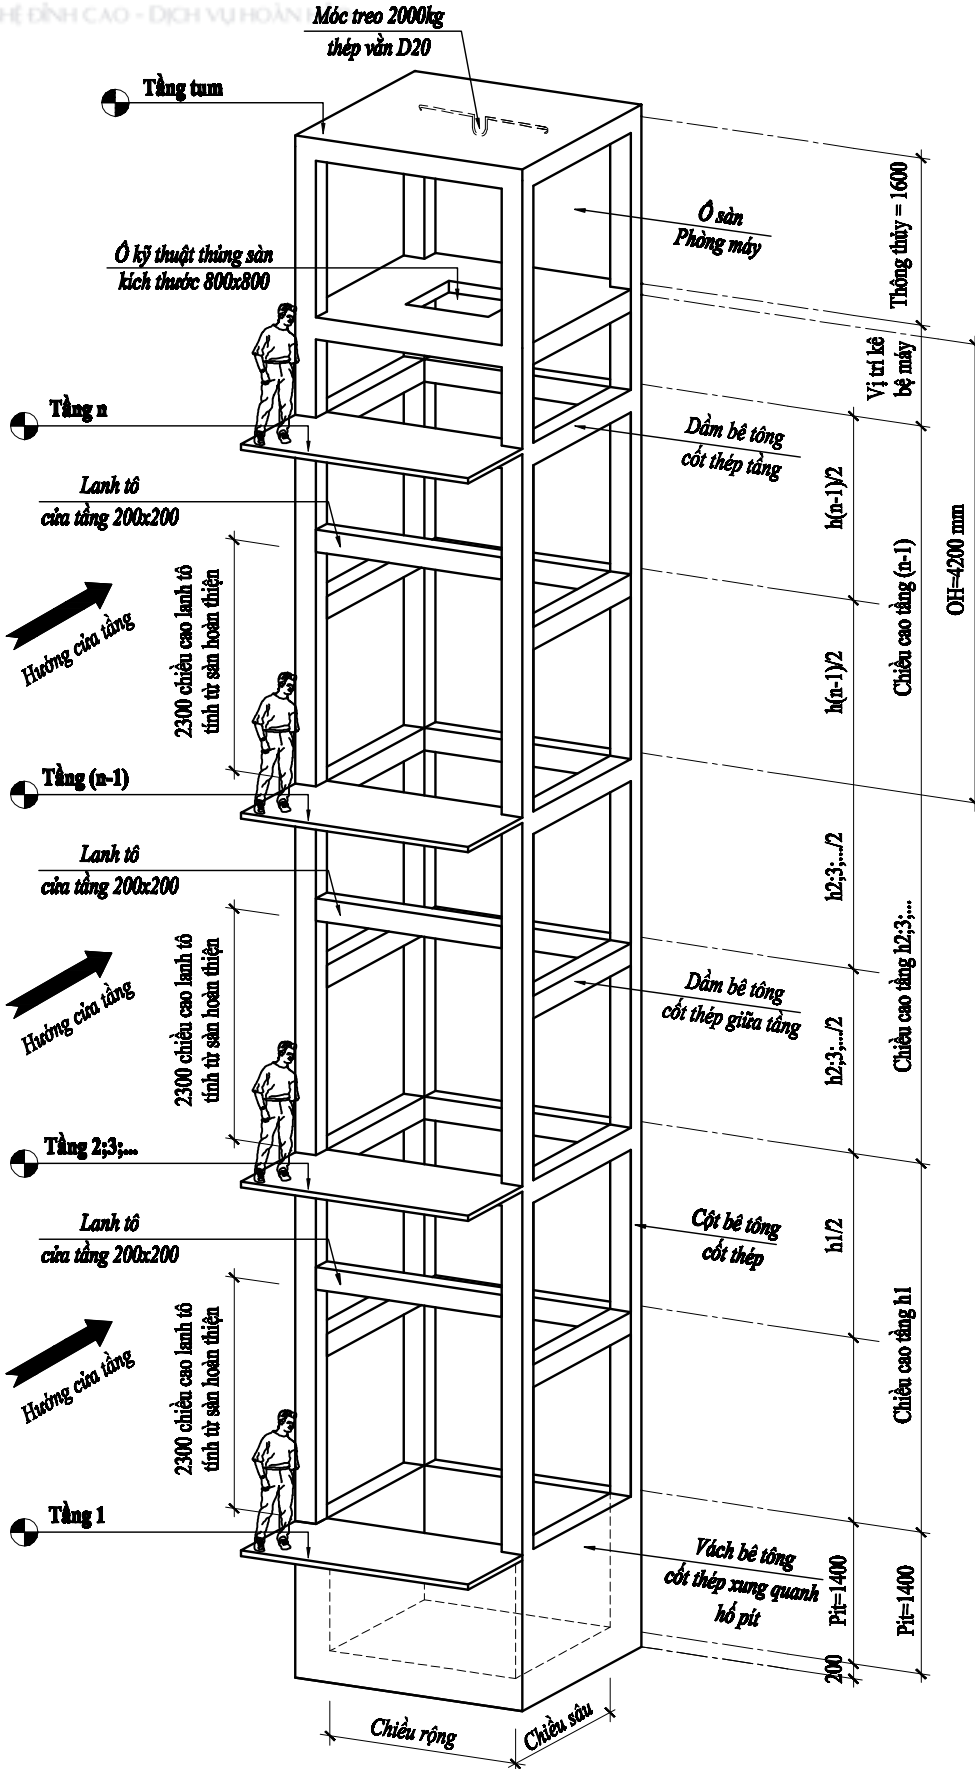

KHUNG KẾT CẤU HỒ THANG MÁY - (CÓ PHÒNG MÁY)

HỢP ĐỒNG SỐ:	ĐƠN VỊ THIẾT KẾ		HỌ VÀ TÊN	CHỮ KÝ	NGÀY	CÔNG TRÌNH: ÔNG NGUYỄN ĐĂNG HẠ - KBT TỰ HIỆP		
KHÁCH HÀNG XÁC NHẬN	CÔNG TY CP THANG MÁY	THIẾT KẾ	TRỊNH XUÂN LINH		.../05/2020			
	TPEC	KIỂM TRA	LÊ QUANG CHINH			BẢN VẼ: CHI TIẾT HỒ THANG MÁY		
		DUYỆT	VŨ THÀNH CÔNG			SL:	TL:	TỜ: